

STUDIO DI INGEGNERIA

ING. SAVERIO ELISEO

VIA NINO BIXIO N. 106-81024 MADDALONI (CE)-TEL. 3382398803

COMUNE DI CASERTA

PROVINCIA DI CASERTA

OGGETTO: PROGETTAZIONE, PRESSO LO STADIO DEL NUOTO, DI ARRE DA ADIBIRE A BAR E ALTRE ATTIVITA'

COMMITTENTE:

A.G.I.S.

Agenzia per la Gestione degli Impianti Sportivi

DR. GERARDO DE ROSA

TAV.

8

LOTTO N° 6A-6B-6C-6D



FIRME

IL COMMITTENTE

IL TECNICO



LOTTO N° 6A AREA TAVOLI ESTERNA
LOTTO N° 6B-6D AREA TAVOLI INTERNA
LOTTO N° 6C BAR

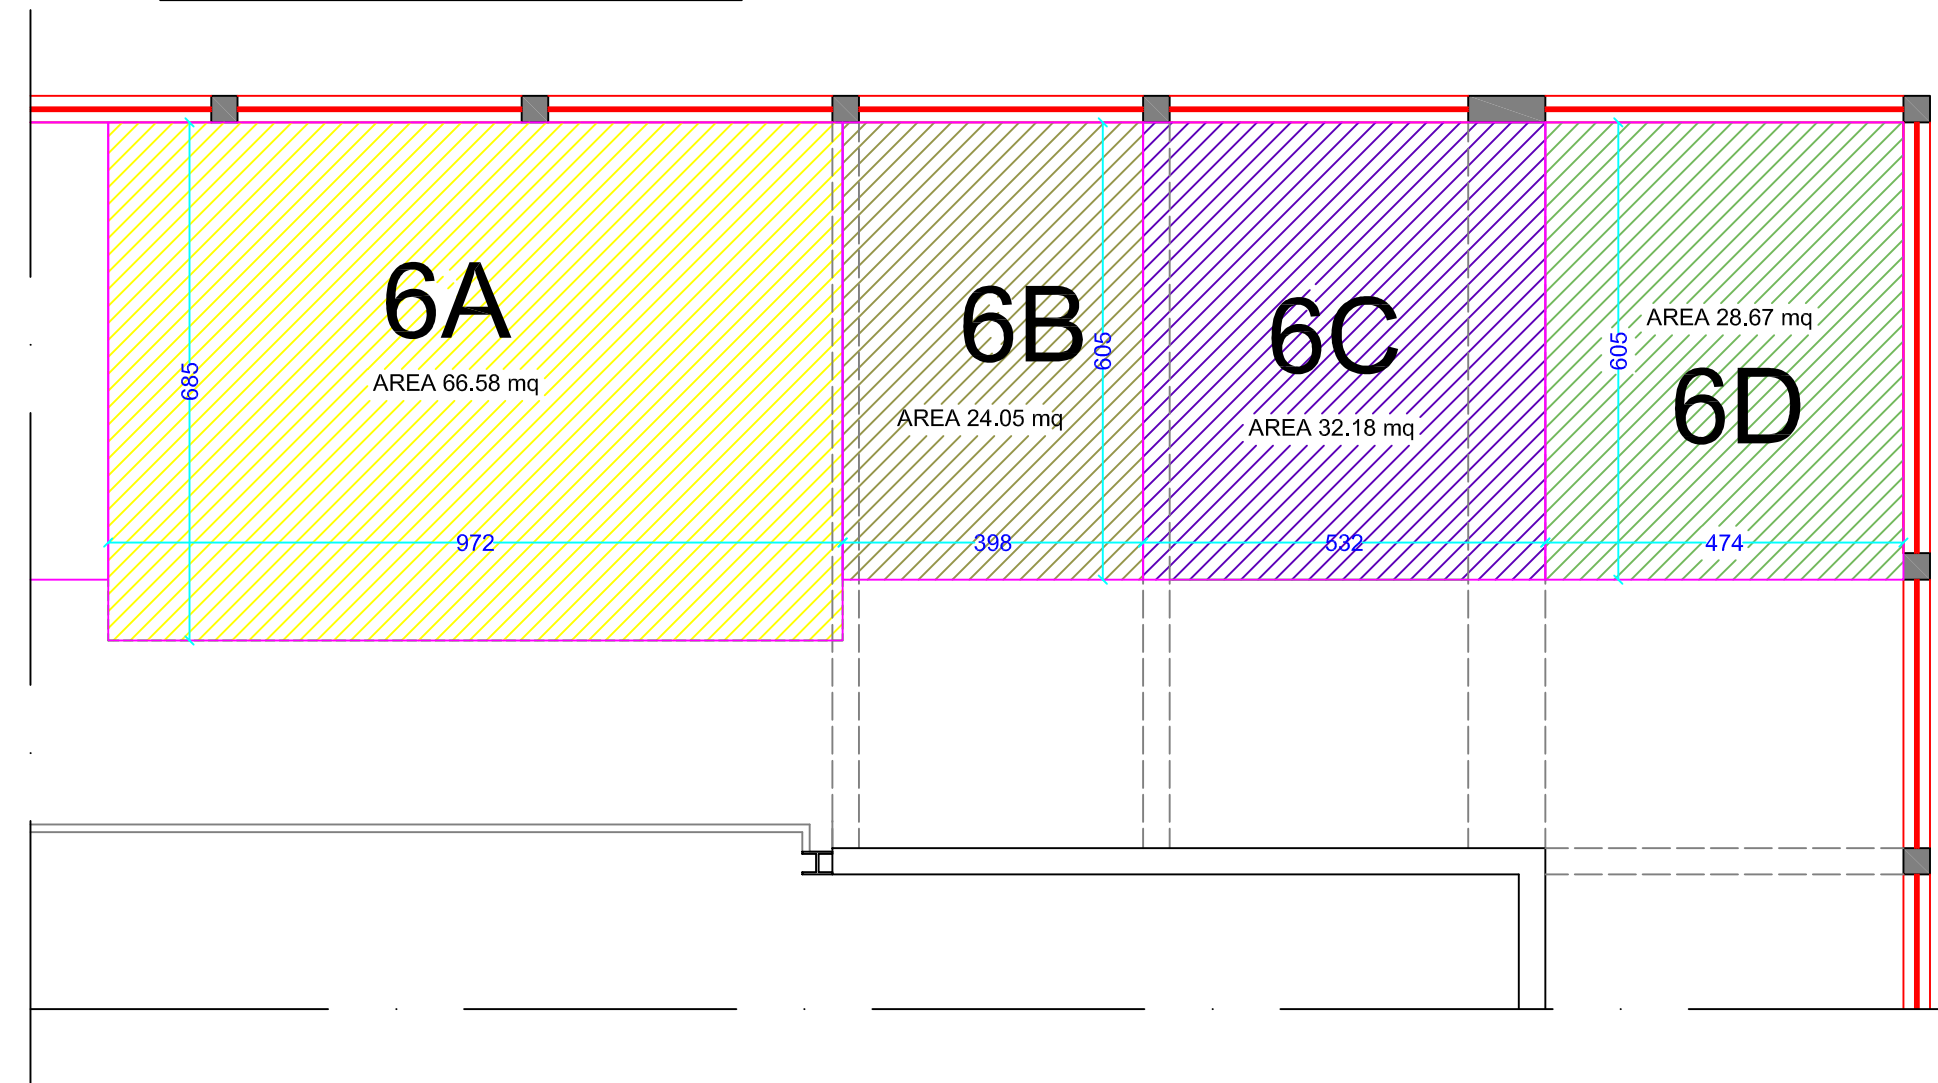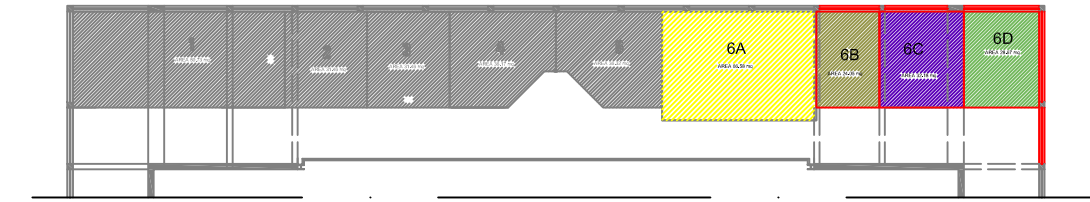

Superficie Lorda LOTTO 6A mq 66.58
Superficie Lorda LOTTO 6B mq 24.05
Superficie Lorda LOTTO 6C mq 32.18
Superficie Lorda LOTTO 6D mq 28.67

SCALA 1/100