


Scala 1:300



SEZIONE A-A - Scala 1:100

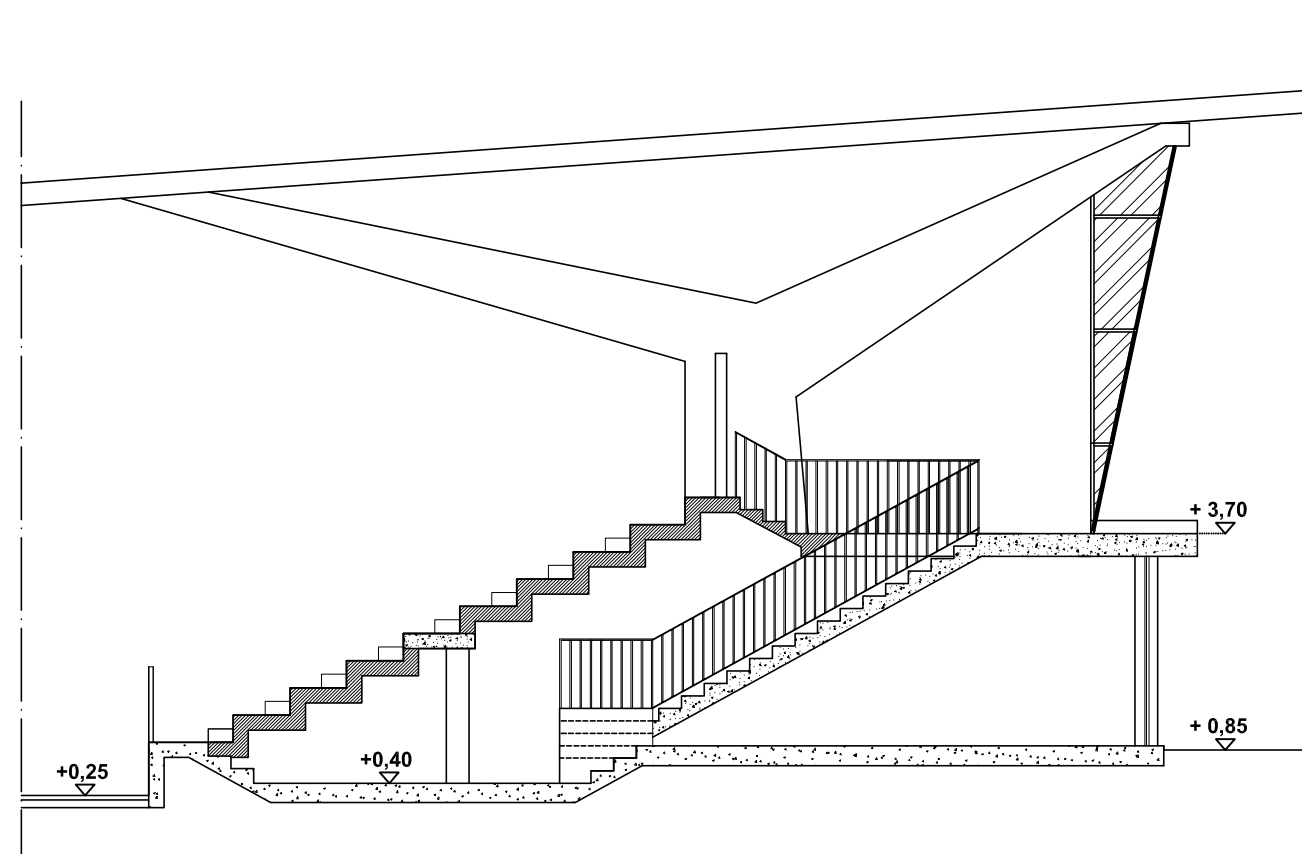

Particolare struttura pilastro-trave della copertura